

## Ubicazione

Maceiò (Brasile )

## Posizione

Fronte mare

## Area

10 ettari divisi tra spiagge e piccolo parco naturale di mangrovie

## Struttura

Resort 6 stelle, con 204 camere, 16 suite, 140 appartamenti, 4 ristoranti, 1 teatro, 8 negozi , spa interna, spa esterna, 2 palestre, 6 piscine esterne, 2 piscine interne , percorso vita

## Spa interna

Piscina con 3 postazioni idromassaggio, 2 botti e cascate, wasser paradise, bagno turco, sauna, vasca fredda, tepidarium, vasca del ghiaccio, docce emozionali, suite spa di coppia, cabina Nogravity, cabina beauty/hair, cabina estetica, relax , tisaneria, spogliatoi, reception, ufficio, cucina

## Spa esterne

4 gazebo massaggi, nebbie fredde, e docce emozionali, idromassaggi, piscina con isole, palestra

## Materiali

Marmi: amani brown, botticino classe A ex, gres Mutina, legno: noce sbiancato e hemlock, acciai acidati asi 316, vetri temperati a doppia e tripla camera, pareti in mosstile

## Il progetto

Data la collocazione fronte mare tropicale, e l'immagine di libertà che il Brasile scaturlisce nell'immaginario di ogni turista, ci siamo riproposti di progettare una spa "aperta" e senza costrizione visive e di forma.

È così che è nata questa area benessere interamente progettata su una serie di **cerchi concentrici**, completamente "aperta anche se al chiuso", senza porte di entrata e uscita. Resa fresca dal effetto Venturi che si crea con il sostenuto passaggio d'aria, tra la bocca delle due grandi cascate, ed il retro totalmente aperto verso la hall di ingresso; il tutto mantenendo quella privacy necessaria in ogni centro benessere.

All'entrata troviamo una reception essenziale con ufficio , sulla sinistra parte un "percorso sulle acque" che permette di raggiungere in maniera indipendente l'**area Beauty**, comprendente: una zona attesa, servizi, una piccola cucina per la preparazione del finger food e dei succhi di frutta, una nails area, 1 cabine di estetica di coppia con 2 lettini zero1, una cabina **nuvola**, ed una suite spa di coppia con lettini zero1 e vasca idromassaggio. Continuando a fianco della reception si entra nella **zona umida** dove si possono trovare: due spogliatoi, un bagno turco con vasca illuminata dal fondo e schienale a cascata, sul retro un grande Wasser Paradise fornito di: getti laterali a sequenza ,, cancelli d'acqua, cascata per massaggio cervicale, soffioni a temperature di contrasto, nebbie fredde e piogge tropicali con aromi vari.

Di fronte c'è una sauna con grande vetrata che permette una "fresca" veduta attraverso le cascate esterne, all'uscita si trova una vasca fredda, un area del ghiaccio e due docce.

Continuando lungo il percorso si raggiungono, una **zona Relax** all'aperto ed una al chiuso, con chaise longue e doppio triclinio con cascata.

La mezza luna che costeggia tutta la spa forma la **piscina** che, sebbene su piani diversi con lo specchio d'acqua esterno, crea un effetto ottico di continuità, progettualmente diviso da un doppio sfioro a scomparsa.

Completano la piscina una panca tubolare con idromassaggio ad aria, 2 Botti con 15 idromassaggi laterali, due grandi panche con idromassaggio ad acqua/aria e 4 cascate per il massaggio cervicale.


## Apertura prevista

Novembre 1014







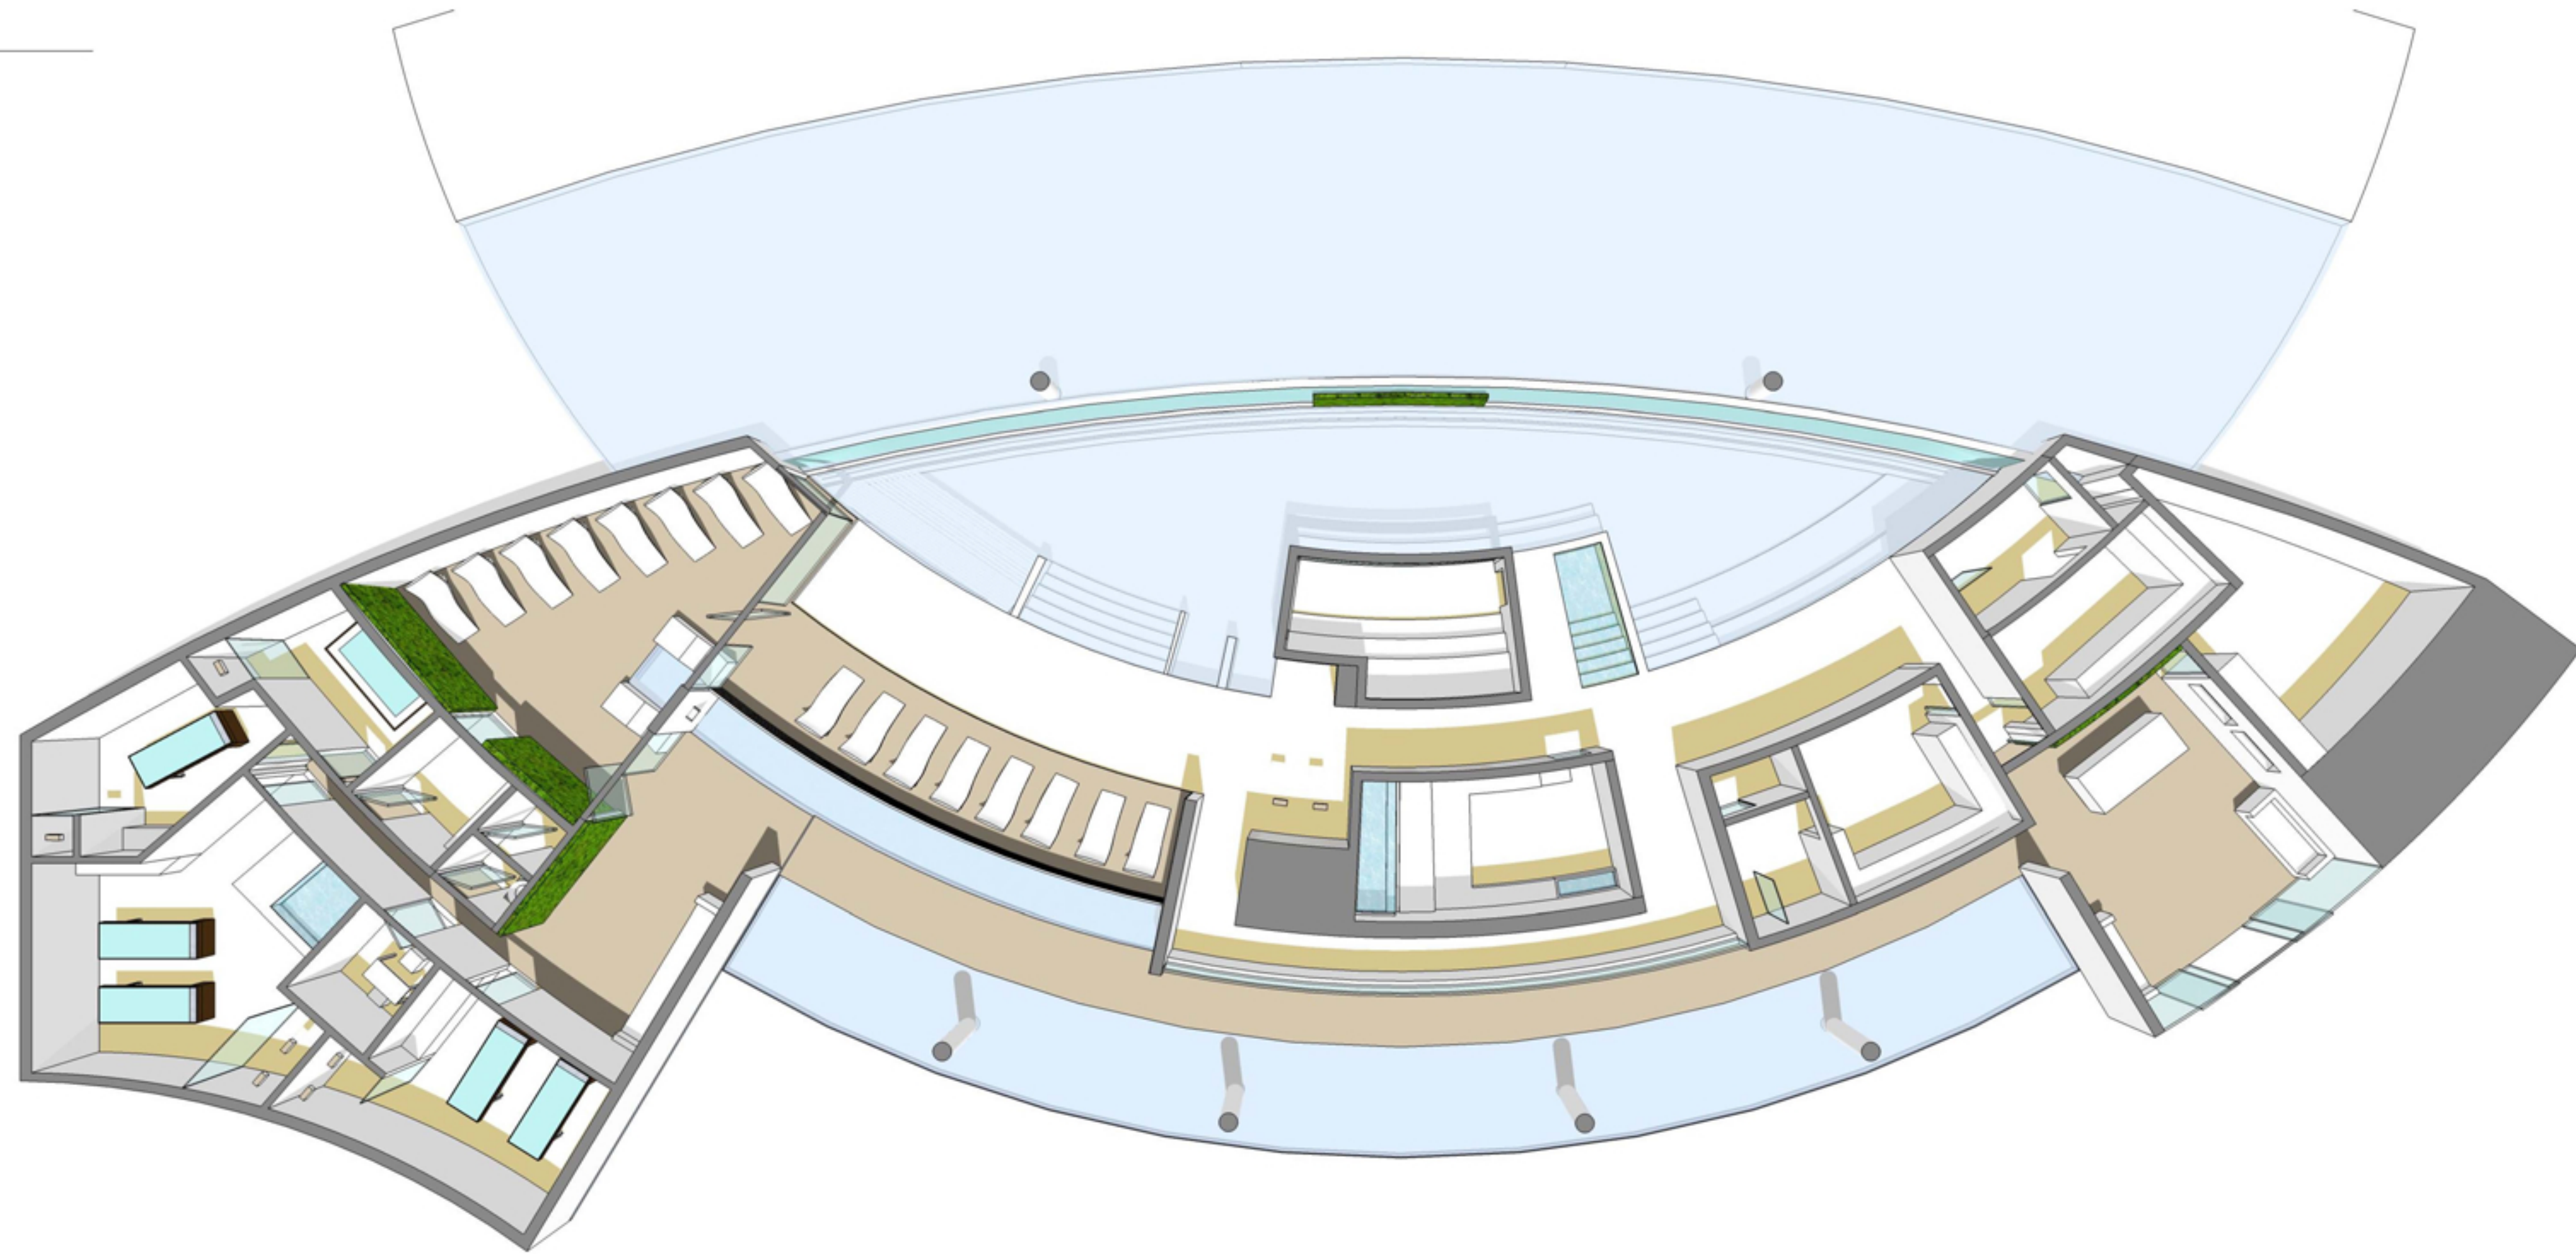


VISTA DELLA ZONA RELAX CHIUSA CON DUE TRICLINIO IN MARMO AFFIANCATI AD UNA FONTANA A PARETE, RIVESTIMENTO DI PARETE CON VEGETAZIONE IN MOSSTILE. DALLA SALA CLIMATIZZATA È POSSIBILE VEDERE L'INTERA ZONA PISCINA GRAZIE ALLE VETRATE A TUTTA ALTEZZA.




VISTA DALLA PISCINA DELLA ZONA RELAX APERTA, E DELLA PARETE DOGATA CHE AFFIANCA IL PERCORSO ESTERNO DI ACCESSO ALL'AREA BEAUTY. PANNELLI DI MOSSTILE DECORANO IL BORDO VASCA VERSO IL LATO ESTERNO, ALTERNANDOSI AD UNA CASCATA CHE PROVIENE DAL PIANO SUPERIORE CREANDO UNA QUINTA SCENICA.



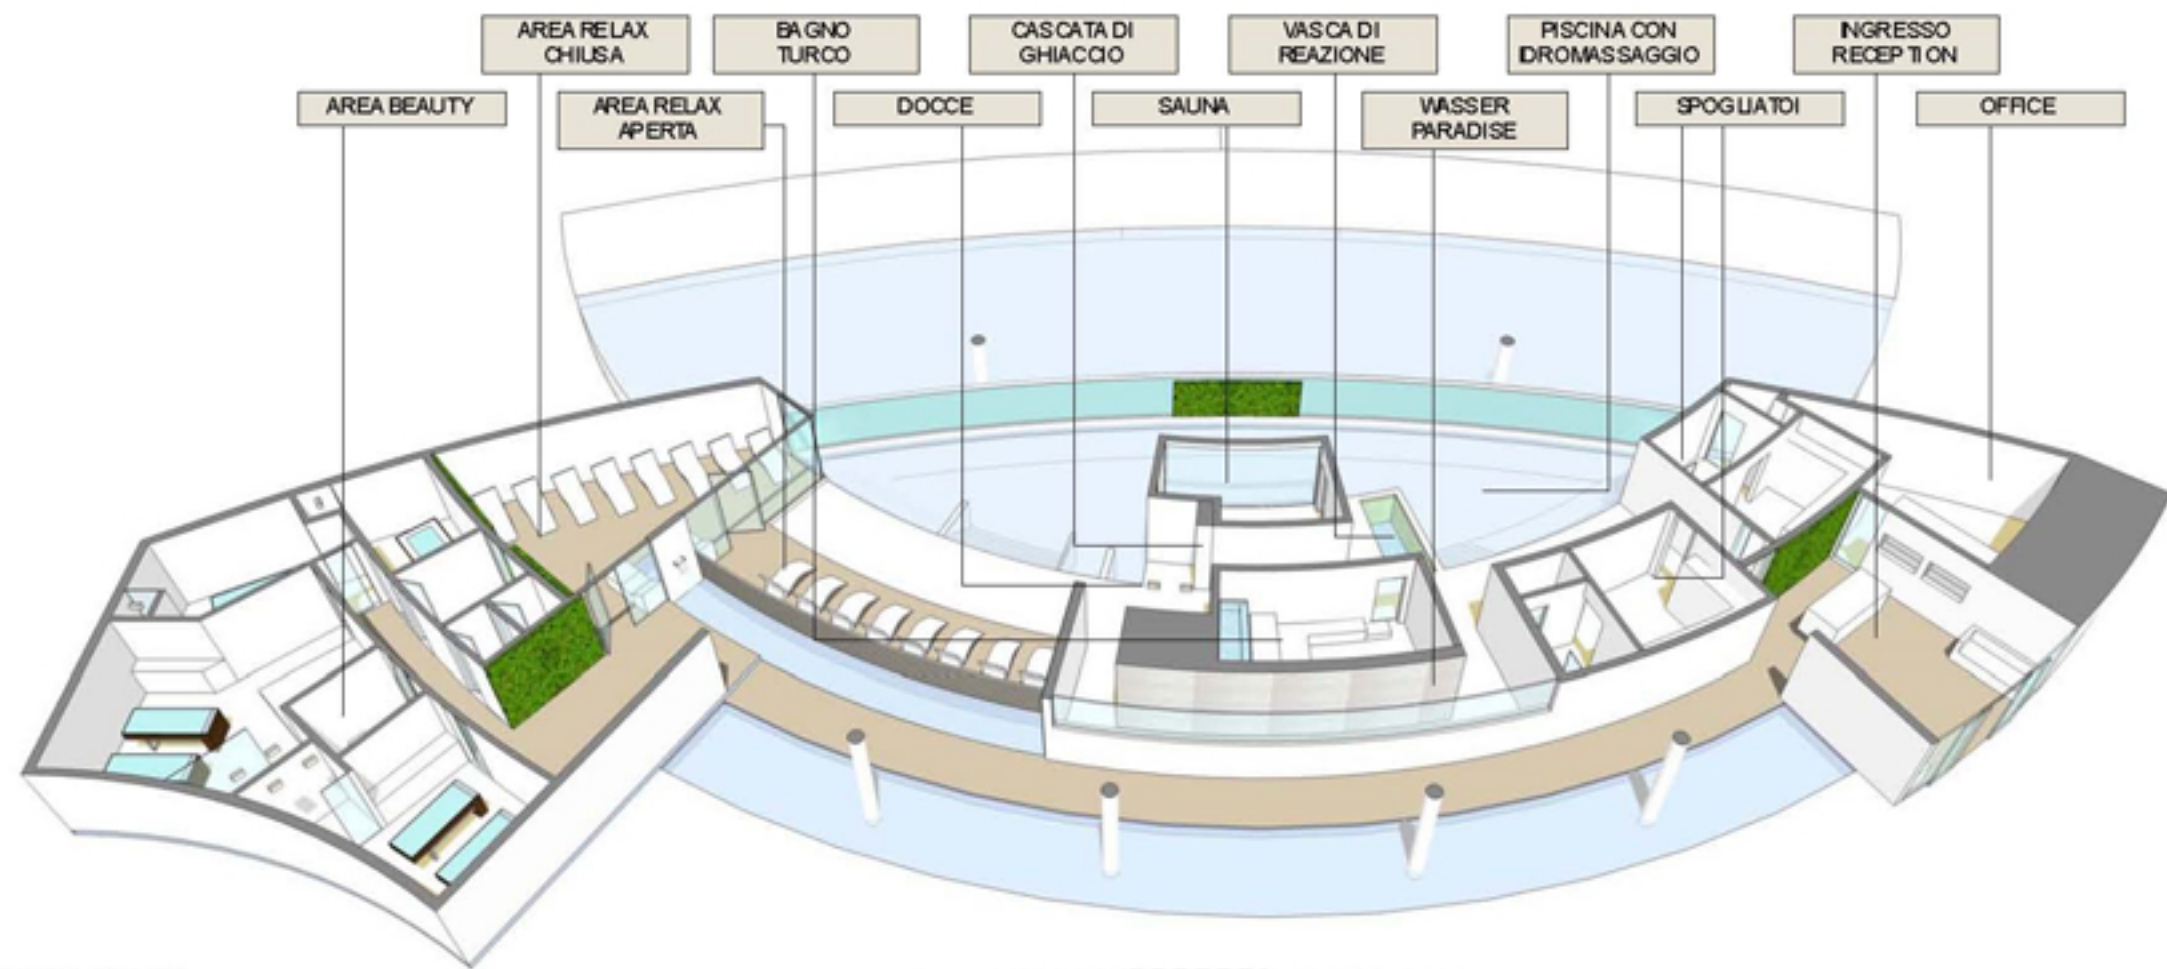


LEGENDA COLORI  
 H 270  
 H 240  
 H 200

ALTEZZE SOFFITTI

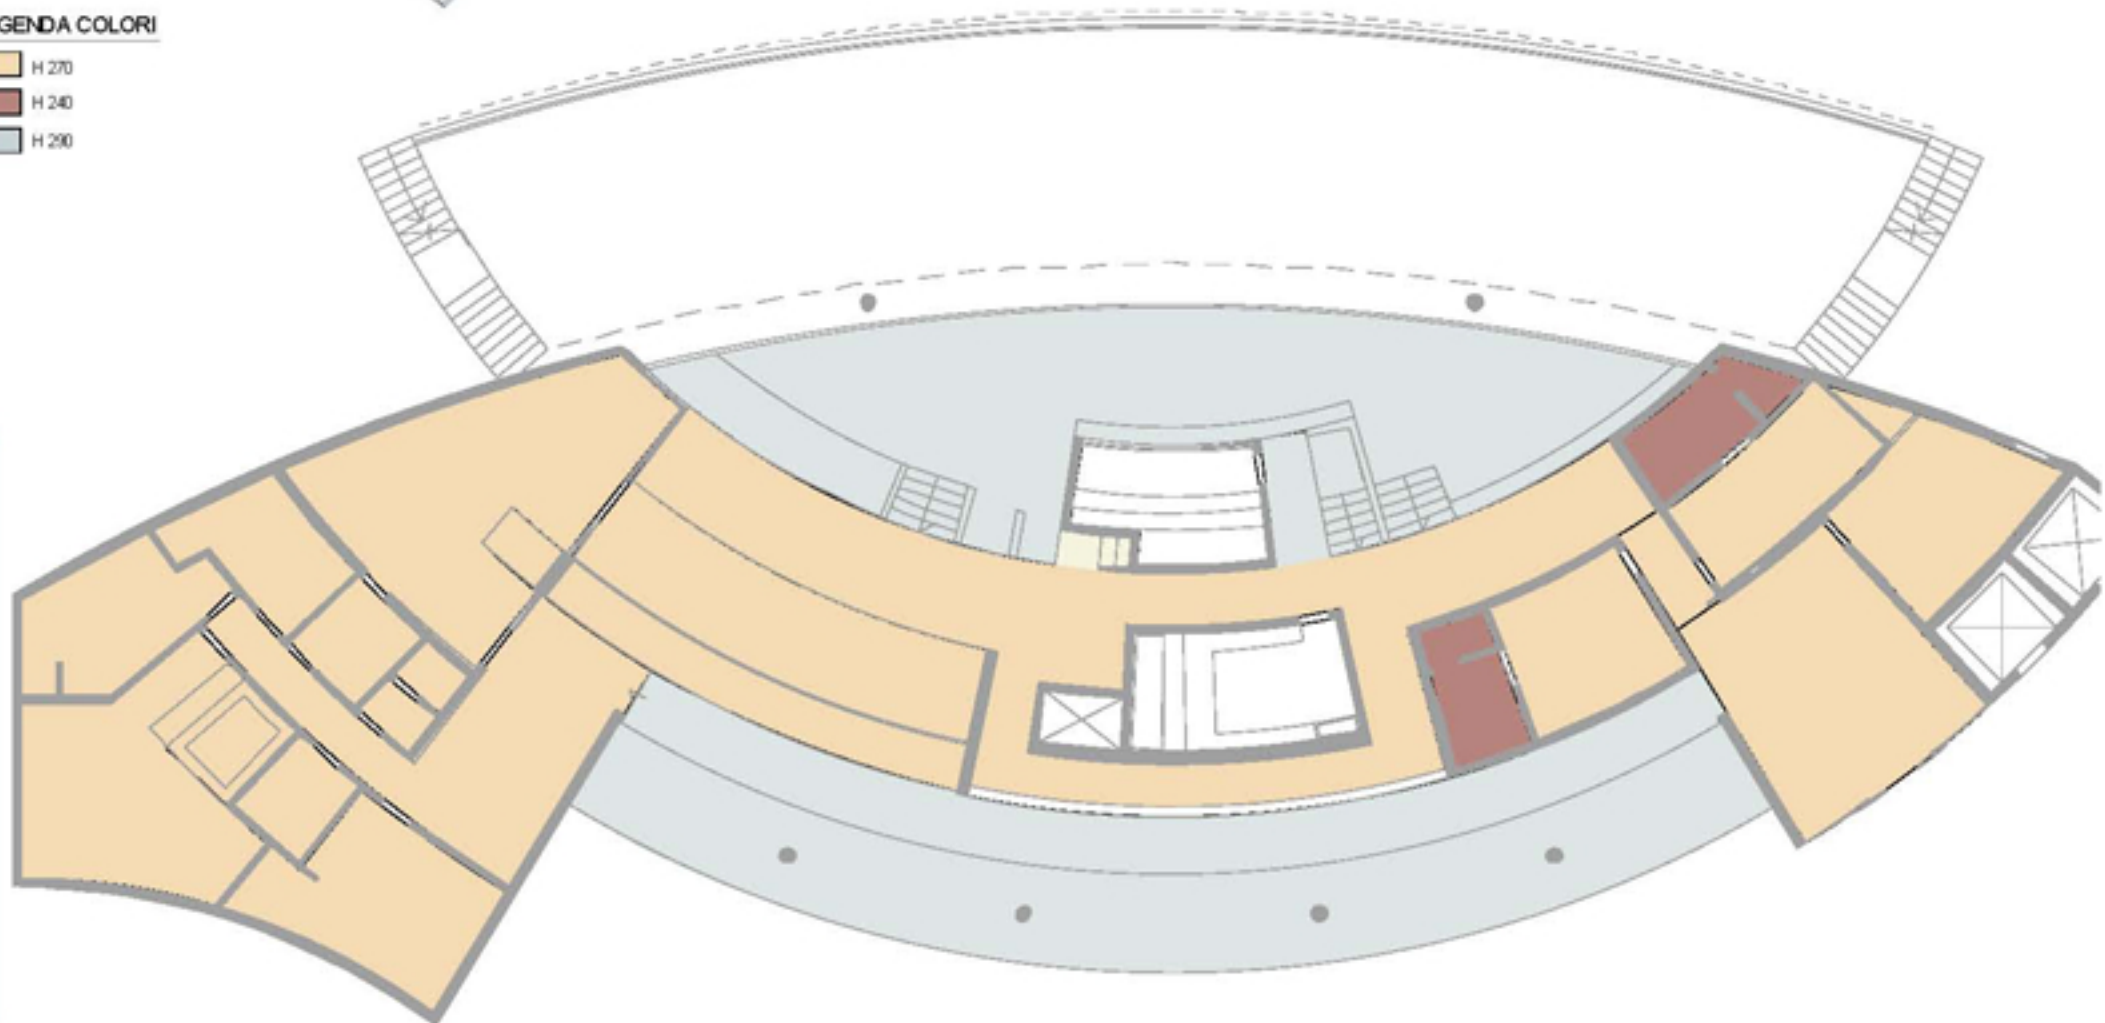


LEGENDA COLORI  
 LEGNO  
 GRES SABBIA  
 GRES CACAO  
 GRES BIANCO  
 GRES COLORATO

MATERIALI PAVIMENTI

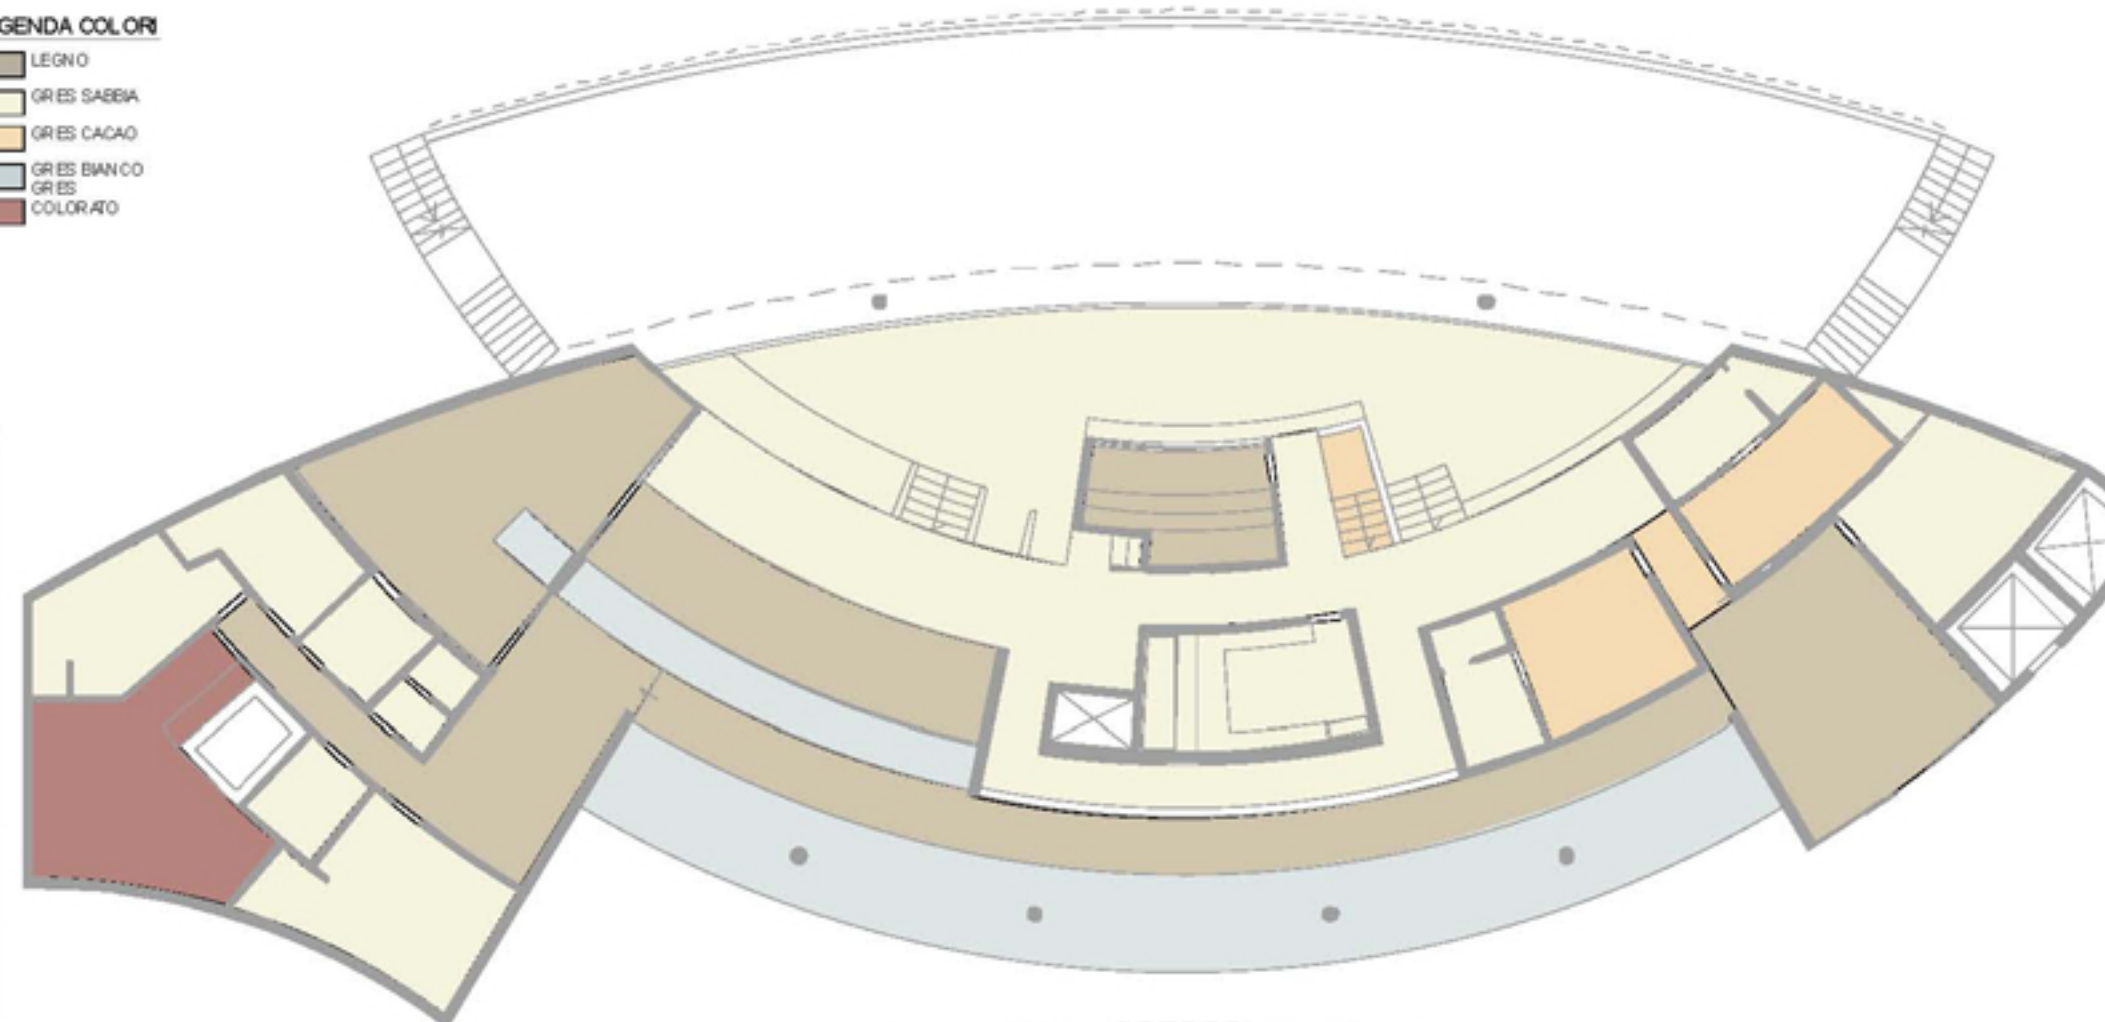


LEGENDA COLORI  
 GRES BIANCO USCIO  
 PITTURA BIANCA  
 GRES BIANCO LAVORATO  
 GRES SABBIA  
 PARETE VERDE  
 DOGATO LEGNO  
 GRES ARDESIA  
 MARMO

MATERIALI RIVESTIMENTI

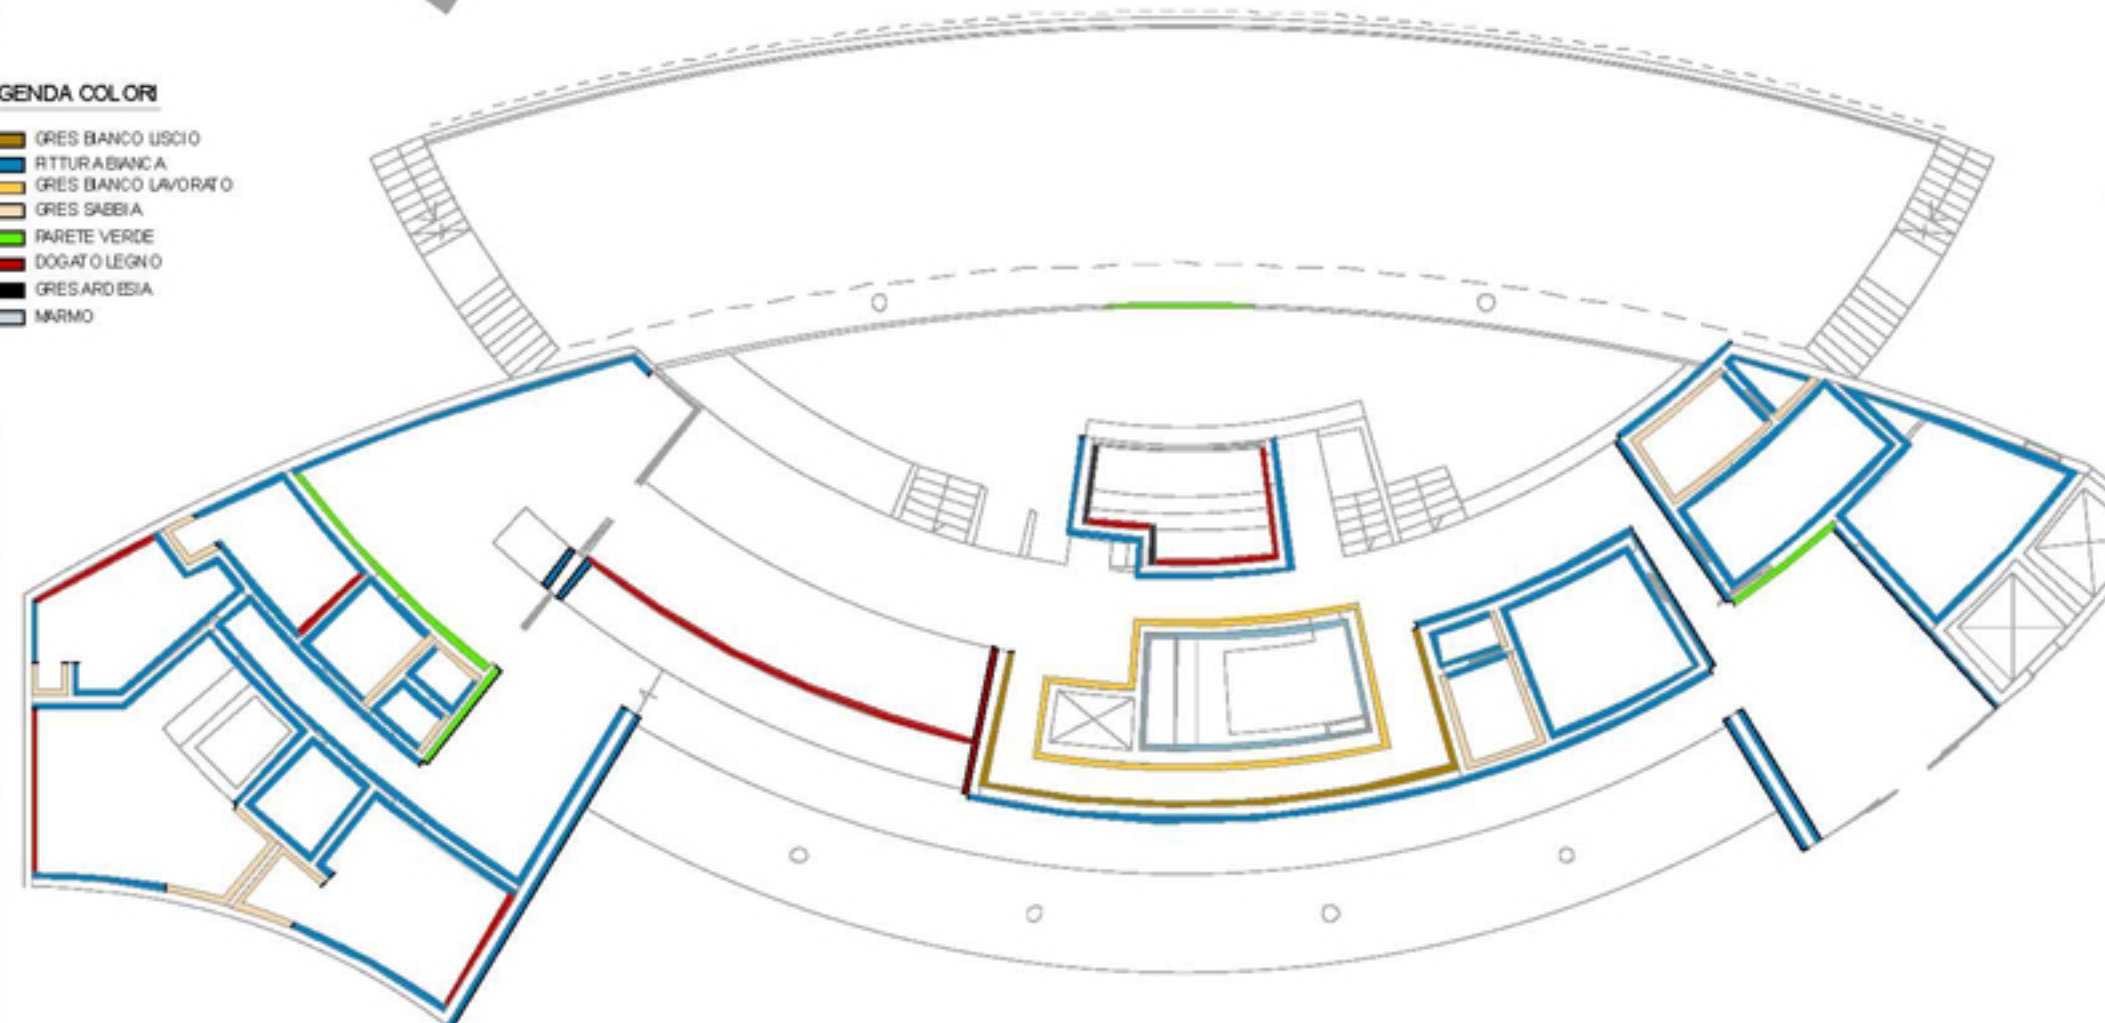

PLANIMETRIAZONE PIEDI ASCIUTTI/BAGNATI

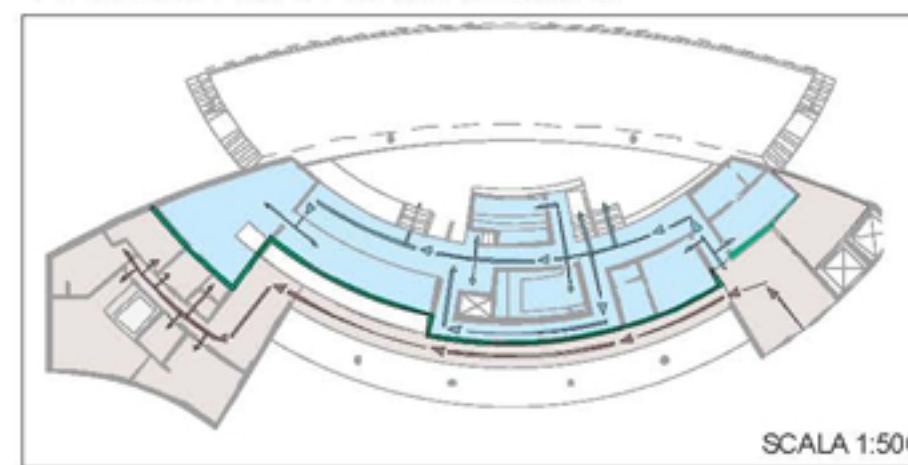


SCALA 1:500

PERCORSO PIEDI ASCIUTTI  
 PERCORSO PIEDI BAGNATI  
 CONFINE CON IL PUBBLICO






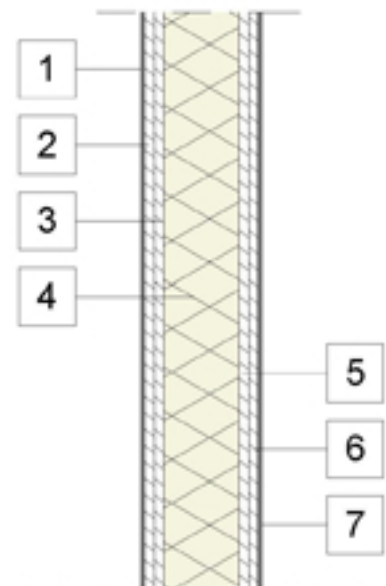


### LEGENDA PARTICOLARE PARETE

- 1 RASATURA
- 2 PANNELLO DI CARTONGESSO ACQUAPANEL
- 3 PANNELLO DI CARTONGESSO ACQUAPANEL
- 4 ISOLANTE TIPO LANA DI VETRO
- 5 PANNELLO DI CARTONGESSO ACQUAPANEL
- 6 PANNELLO DI CARTONGESSO ACQUAPANEL
- 7 RASATURA




### LEGENDA PARTICOLARE SFIORO

- 1 SFIORO A VISTA VASCA BALNEABILE
  - 2 SFIORO INFINITY VASCA DECORATIVA
  - 3 CASCATA SFIORO INFINITY
  - 4 PANNELLO DECORATIVO DI "VERDE A PARETE"
  - 5 MURETTO CHE SEPARA GLI SFIORI DELLE DUE VASCHE
- NB LO SPESSORE DEL CEMENTO ARMATO DELLE VASCHE E L'INCLINAZIONE DELLA PARETE DELLA CASCATA VANNO VALUTATE DALLO STRUTTURISTA E DAL REALIZZATORE DELLA PISCINA, LA MISURA INDICATA GRAFICAMENTE NON E' STATA CALCOLATA O VERIFICATA.

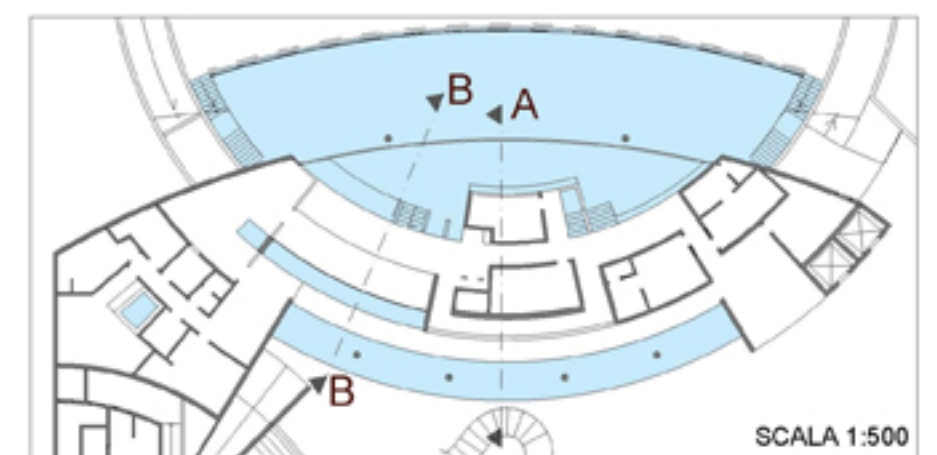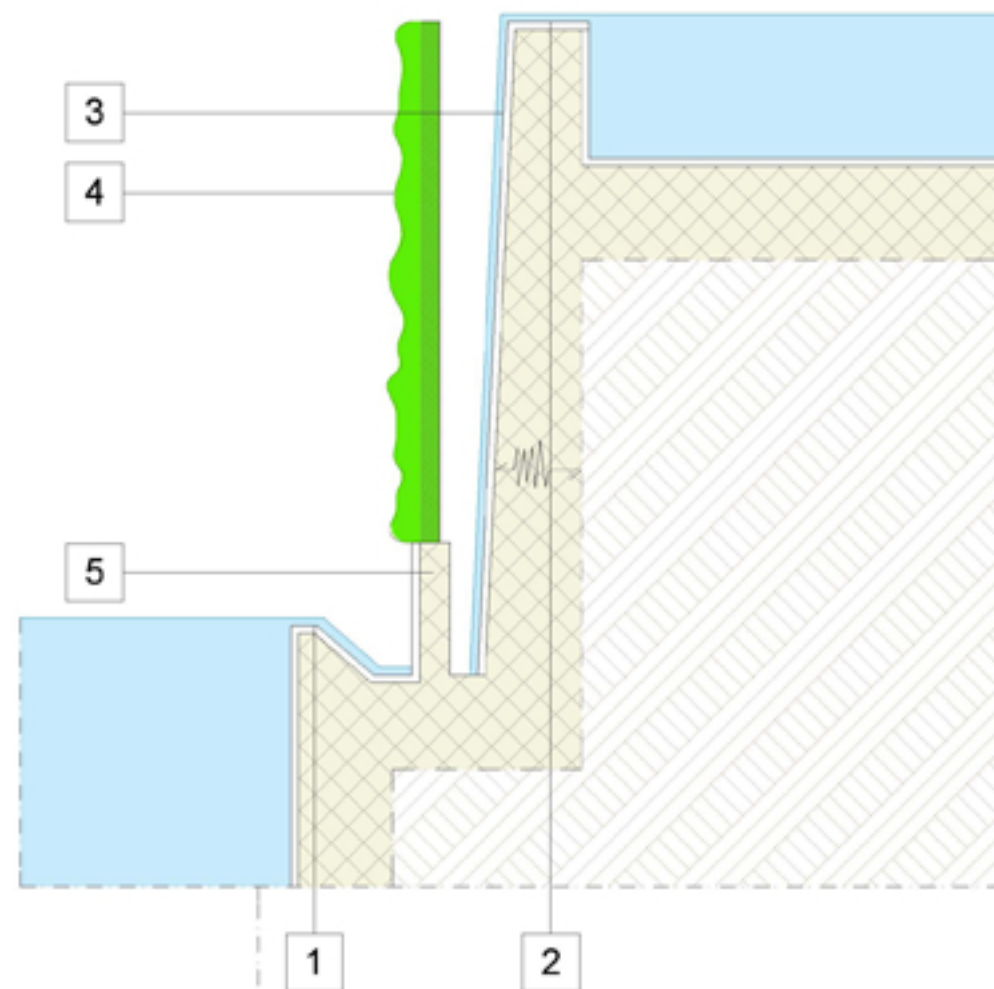



### LEGENDA SEZIONI

- 1 GRES BIANCO
- 2 PAVIMENTO LEGNO
- 3 CONROGOFITTO CARTONGESSO
- 4 GRES COLOR SABBIA
- 5 STRUTTURA IN EPS
- 6 PARETI IN CARTONGESSO NON STRUTTURALI
- 7 DOGATO IN LEGNO DI RIVESTIMENTO
- 8 PITTURA BIANCA
- 9 STRUTTURA SAUNA IN LEGNO
- 10 GRES COLOR ARDESIA
- 11 STRUTTURA VASCA IN CEMENTO ARMATO
- 12 PANNELLO "VERDE A PARETE"

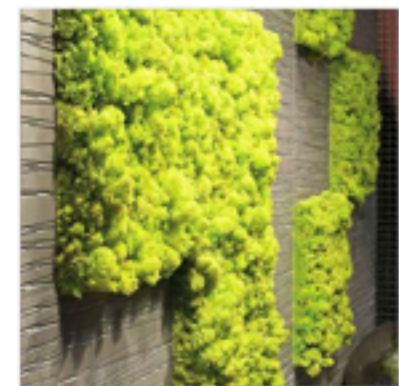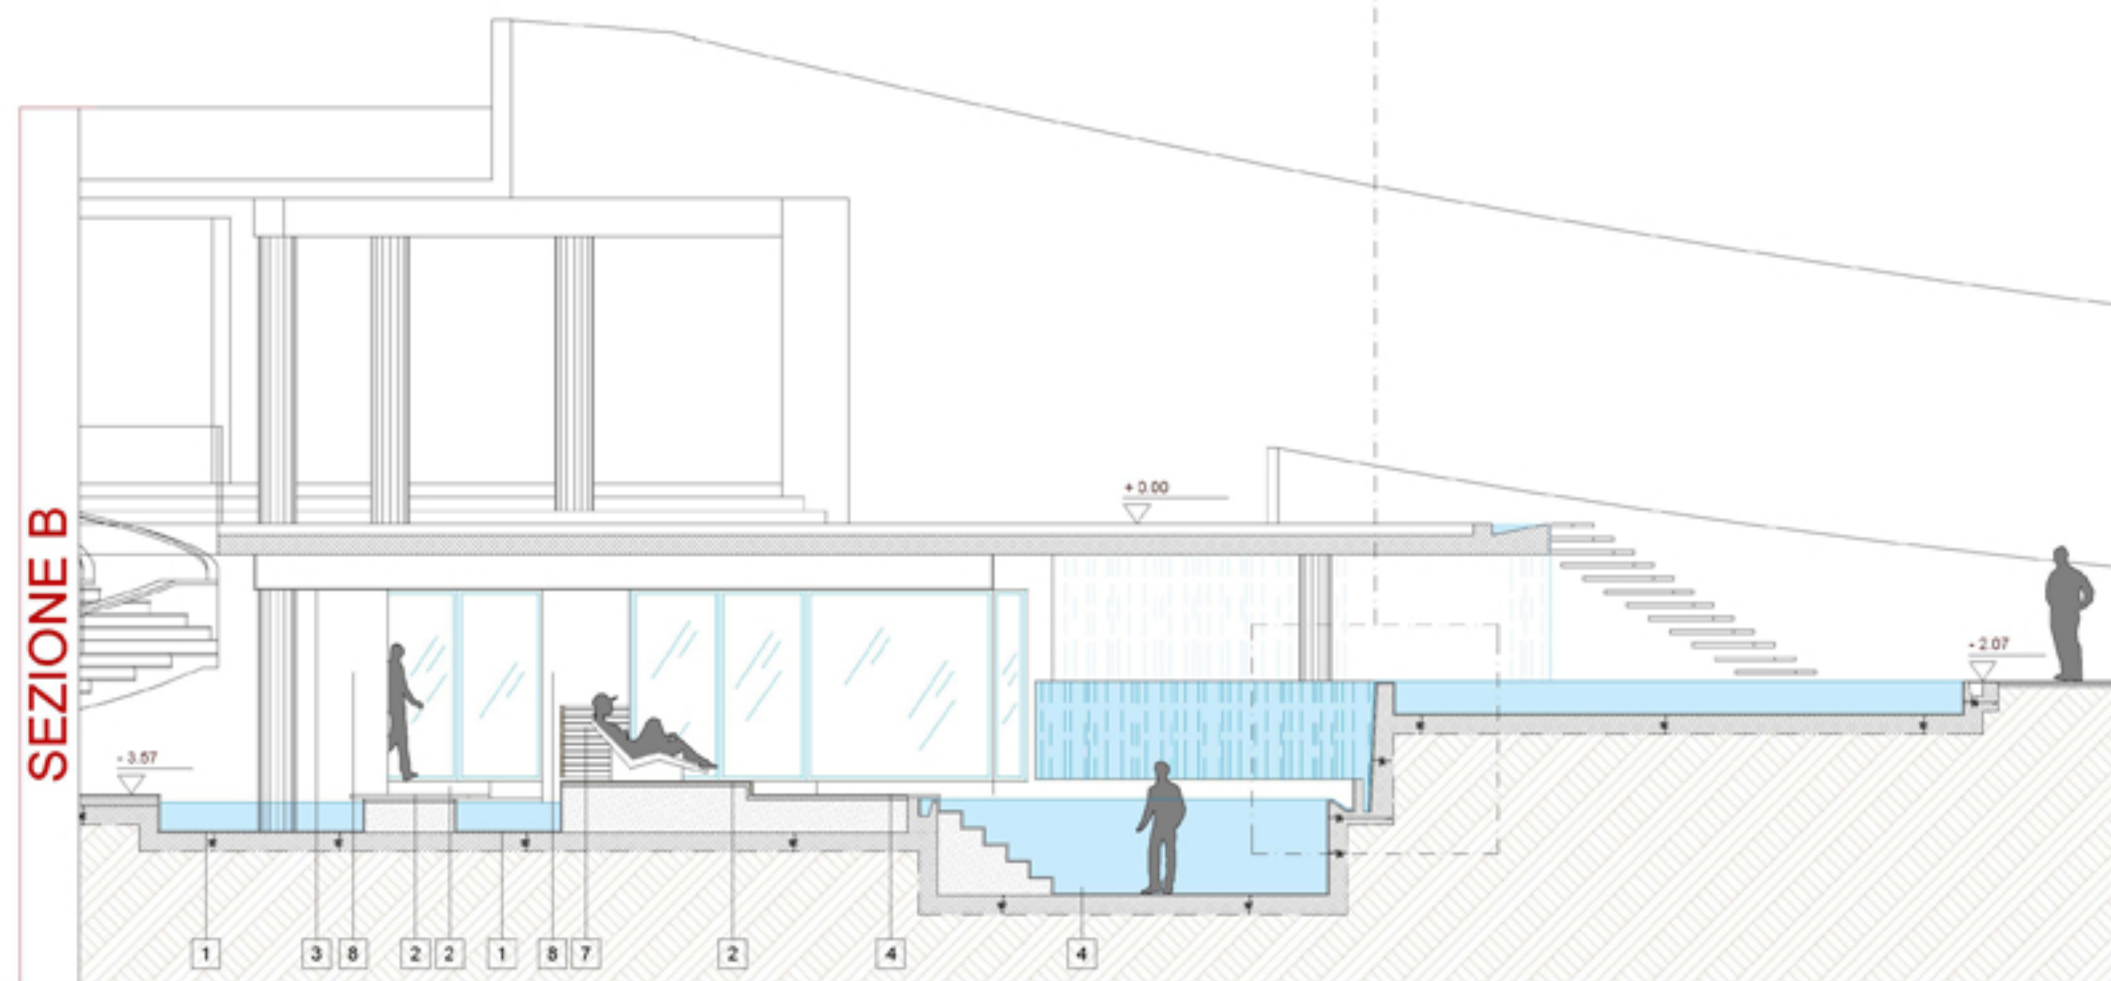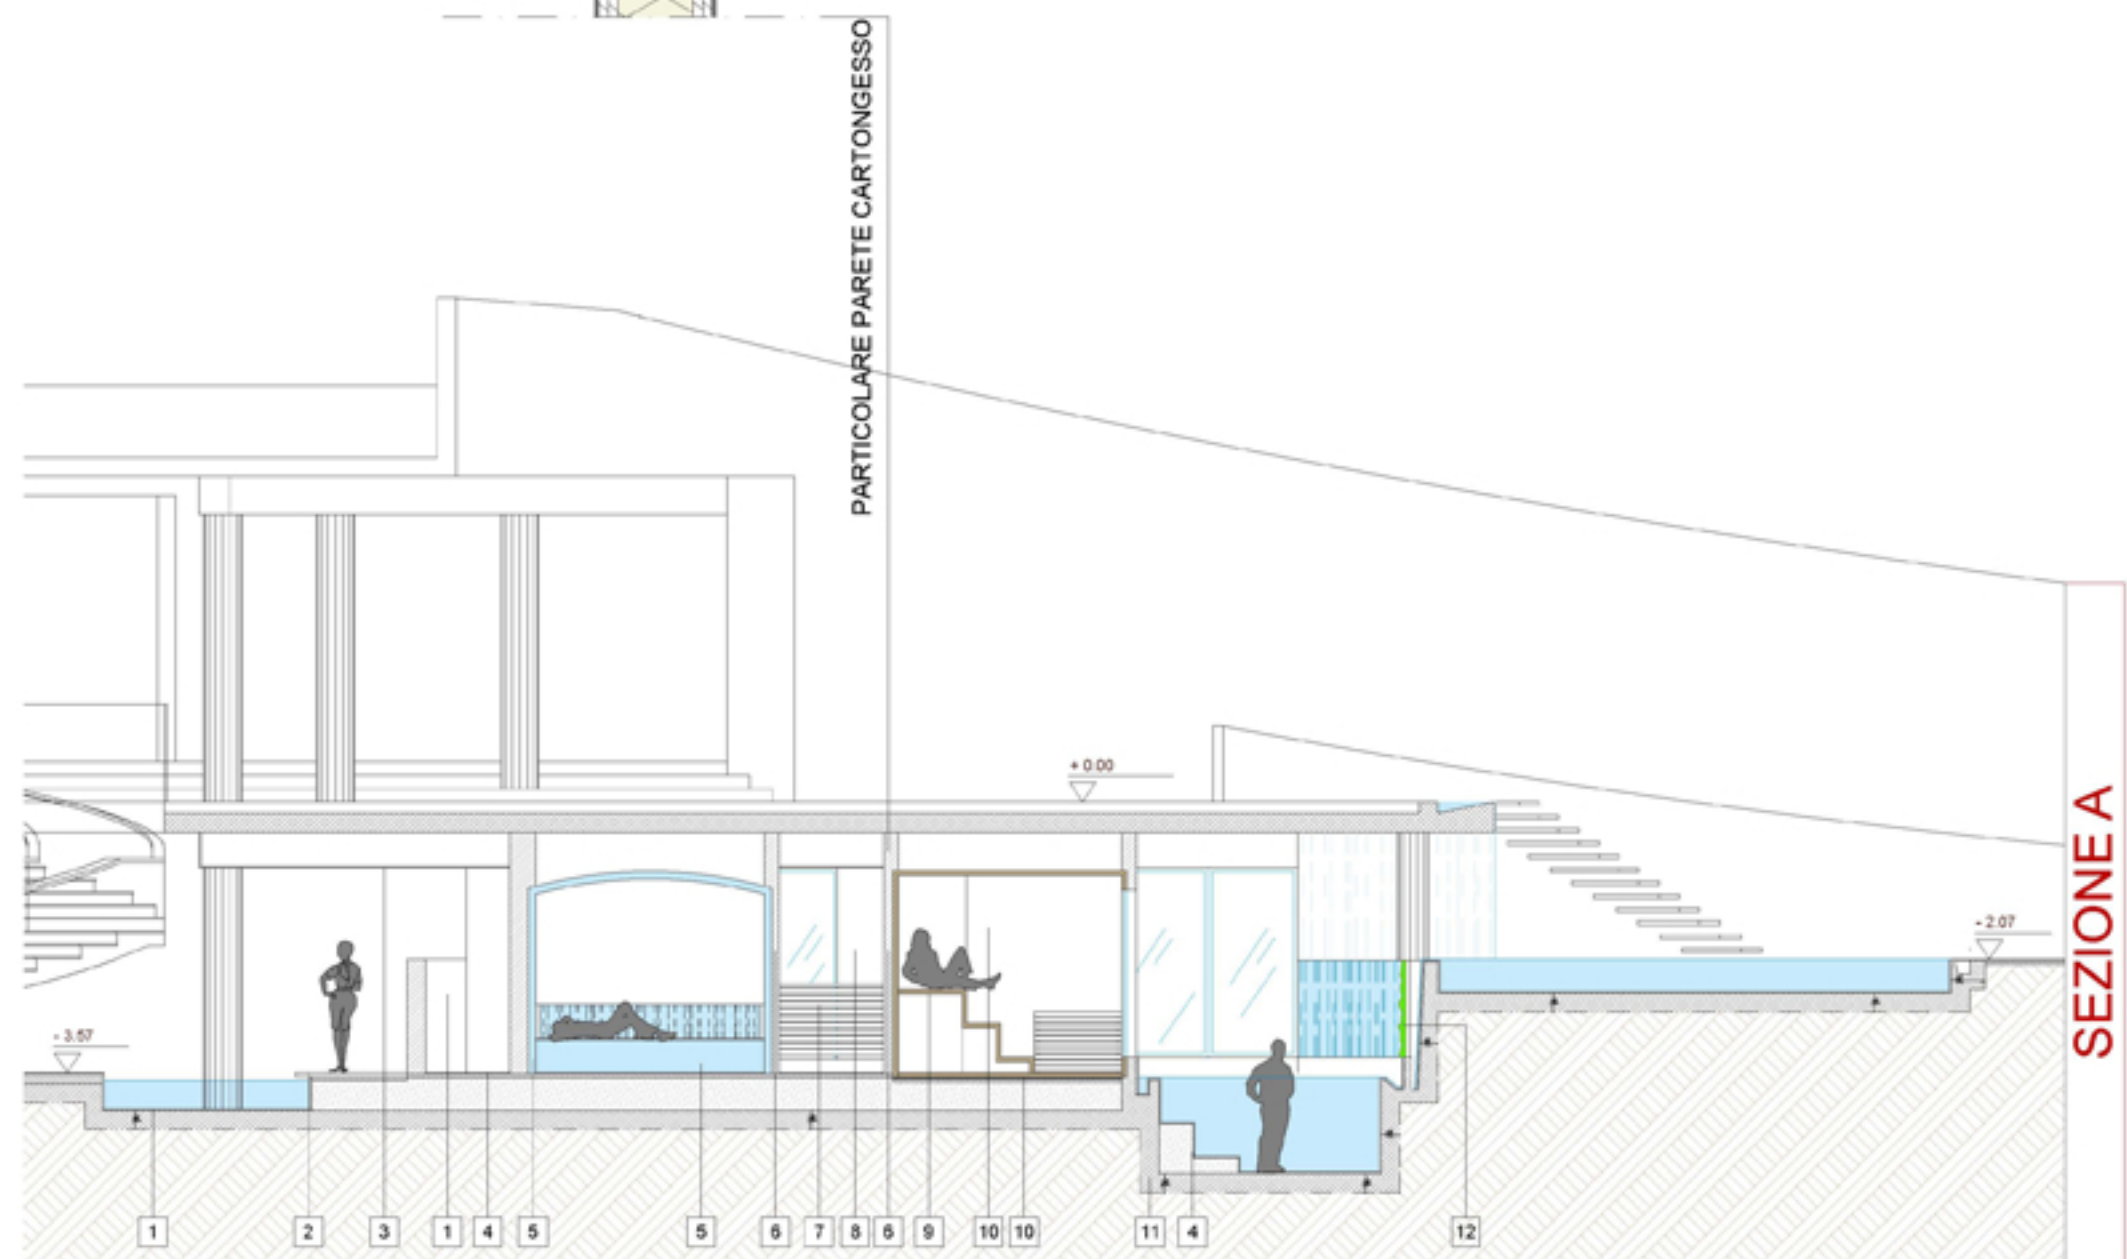







ESEMPIO PANNELLO MOSSTILE "VERDE A PARETE"



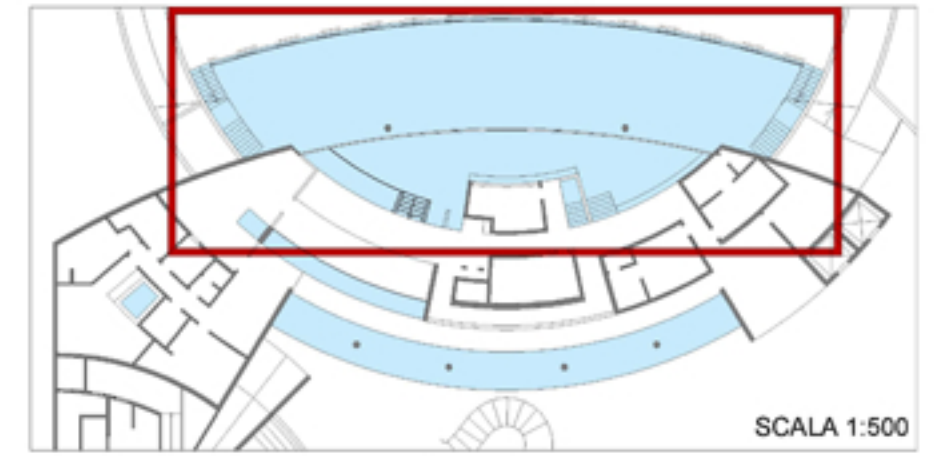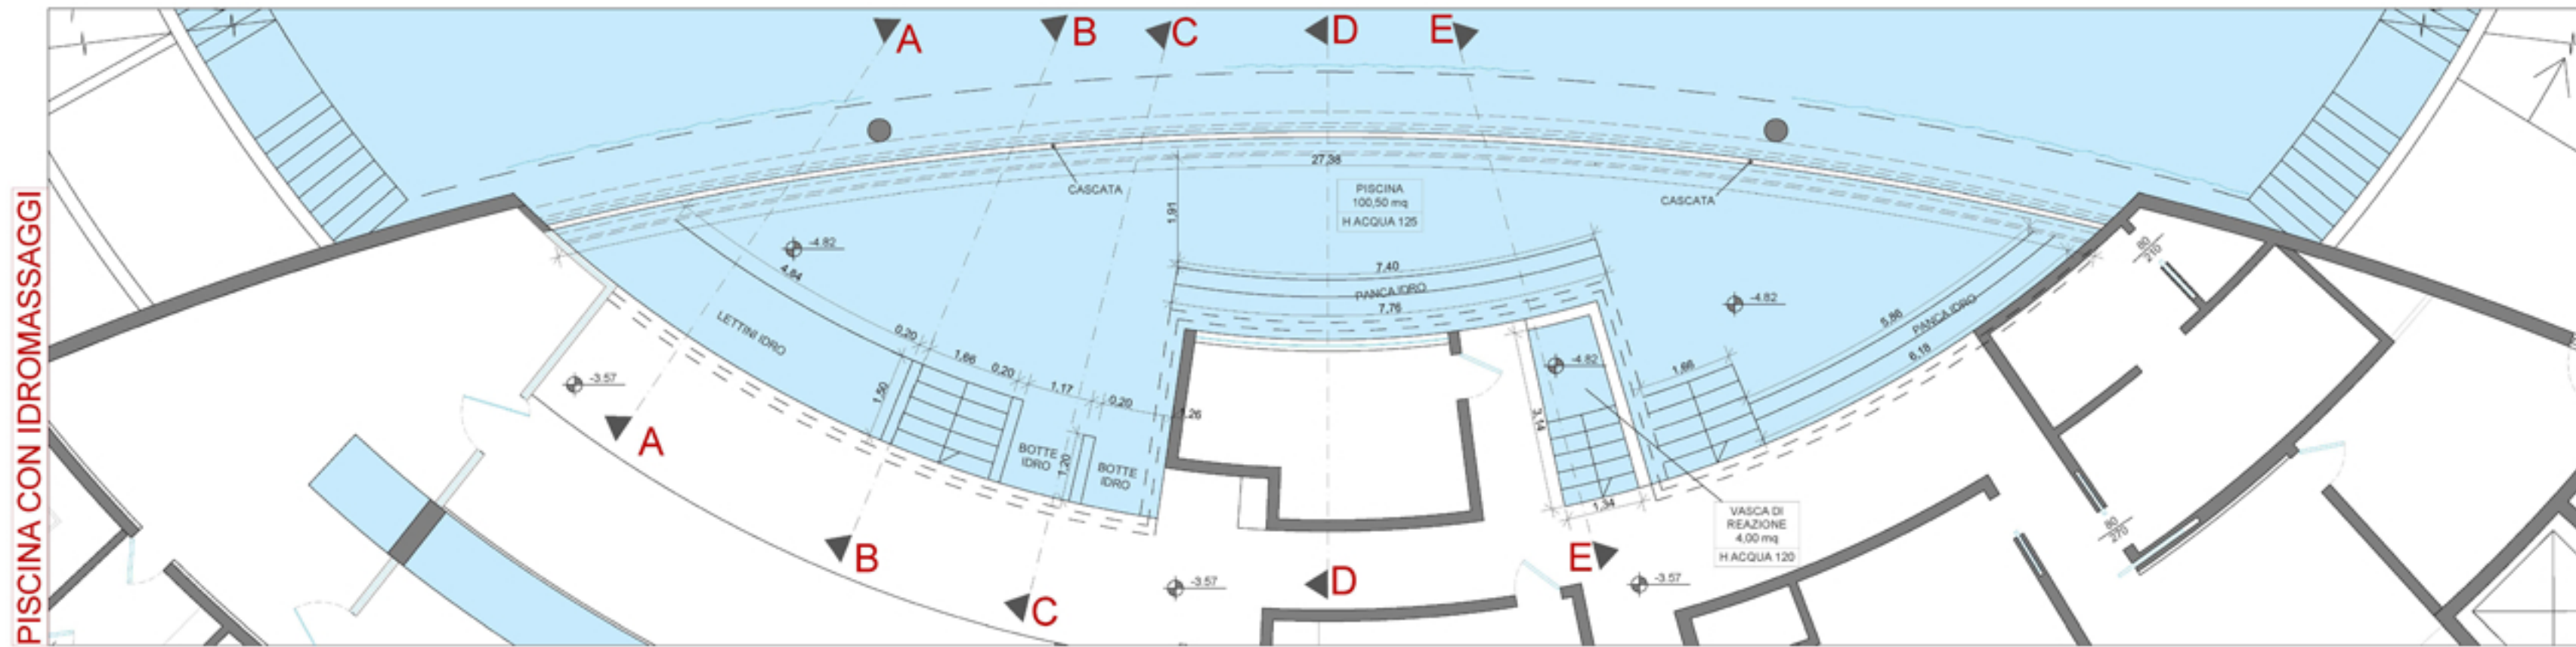




### LEGENDA INDICAZIONI

- 1 GRES COLOR SABBIA
- 2 STRUTTURA VASCA CEMENTO ARMATO
- 3 CHAISERLONGUE IDROMASSAGGIO IN TUBOLARI IN ACCIAIO
- 4 IDROMASSAGGIO BOTTE
- 5 PANCA IDROMASSAGGIO
- 6 PANNELLO "VERDE A PARETE"
- 7 GRES COLOR CACAO
- 8 MASSAGGIO CASCATA

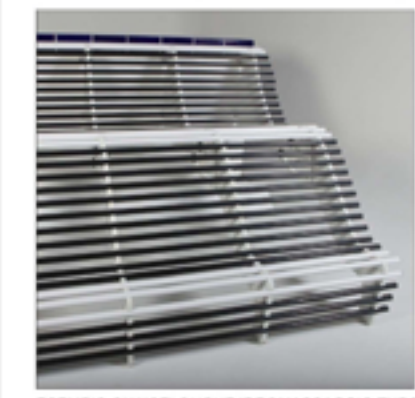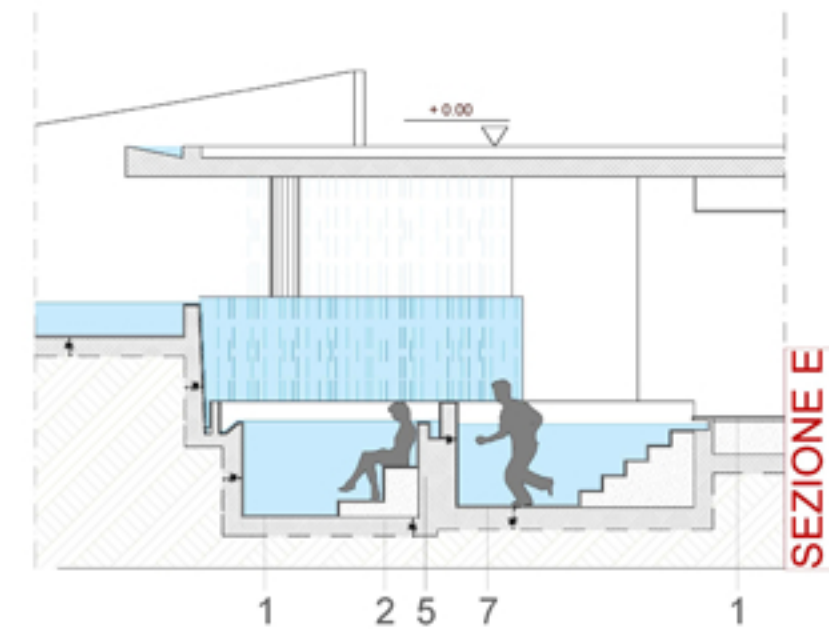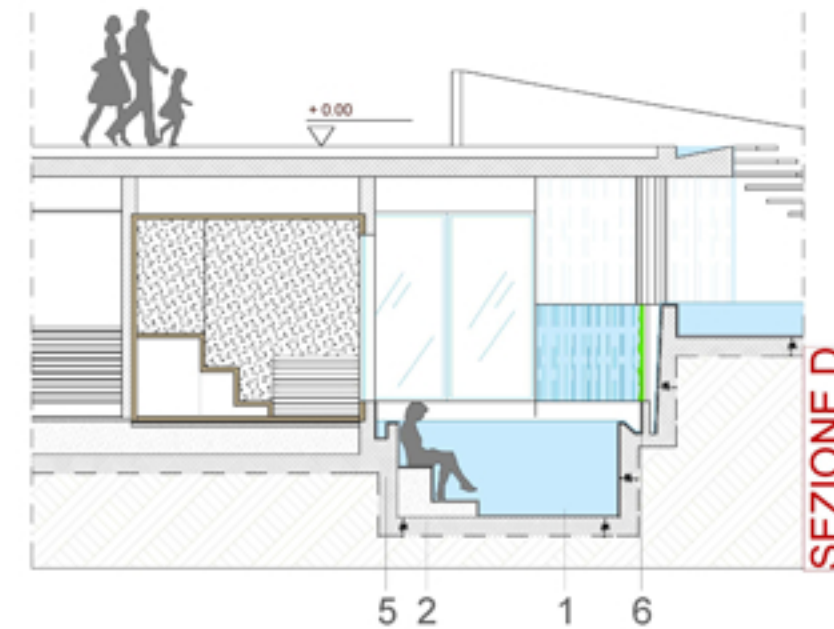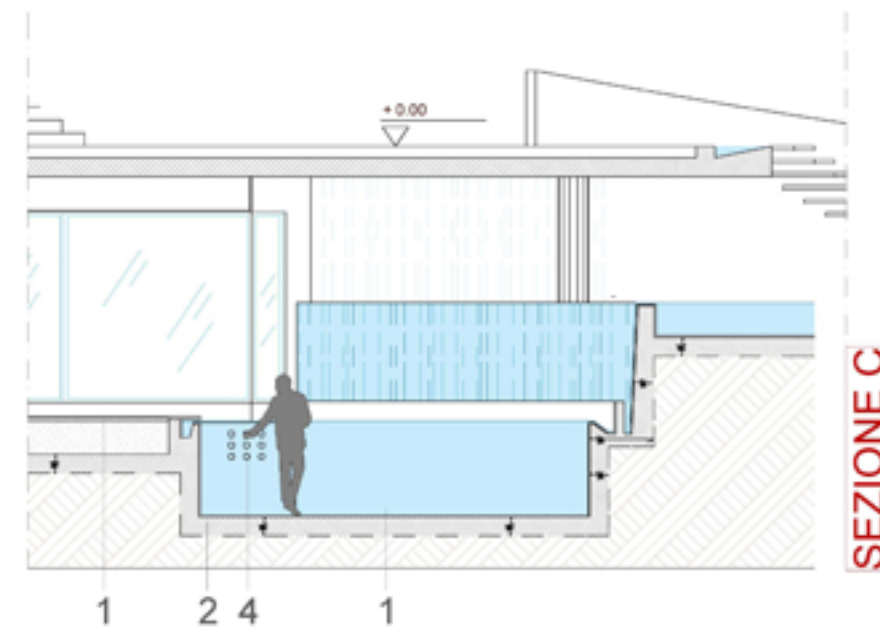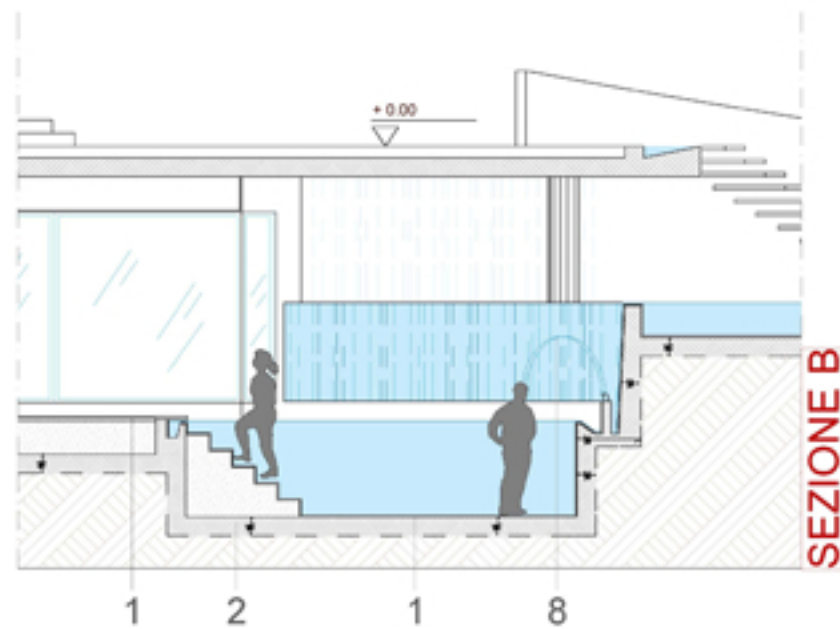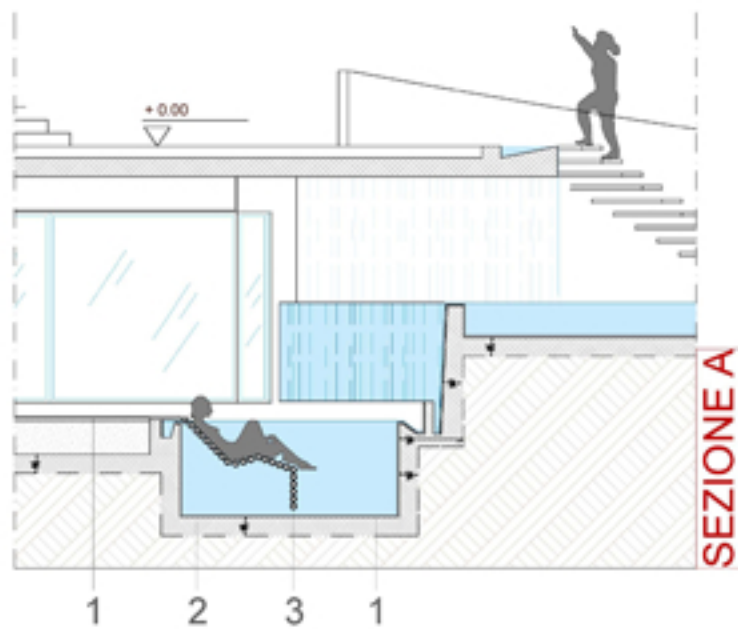



PLANIMETRIA CON  
SAUNA - VASCA DI REAZIONE - GHIACCIO - BAGNO TURCO - BAGNO TURCO - DOCCE E WASSER PARADISE

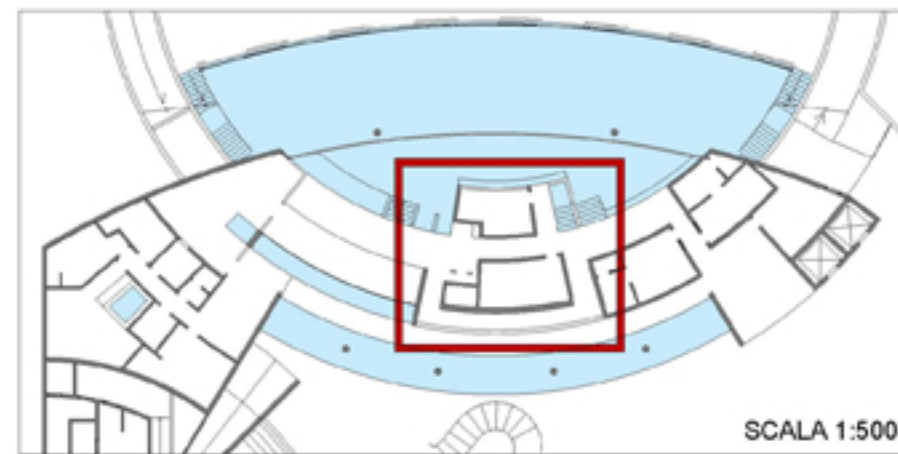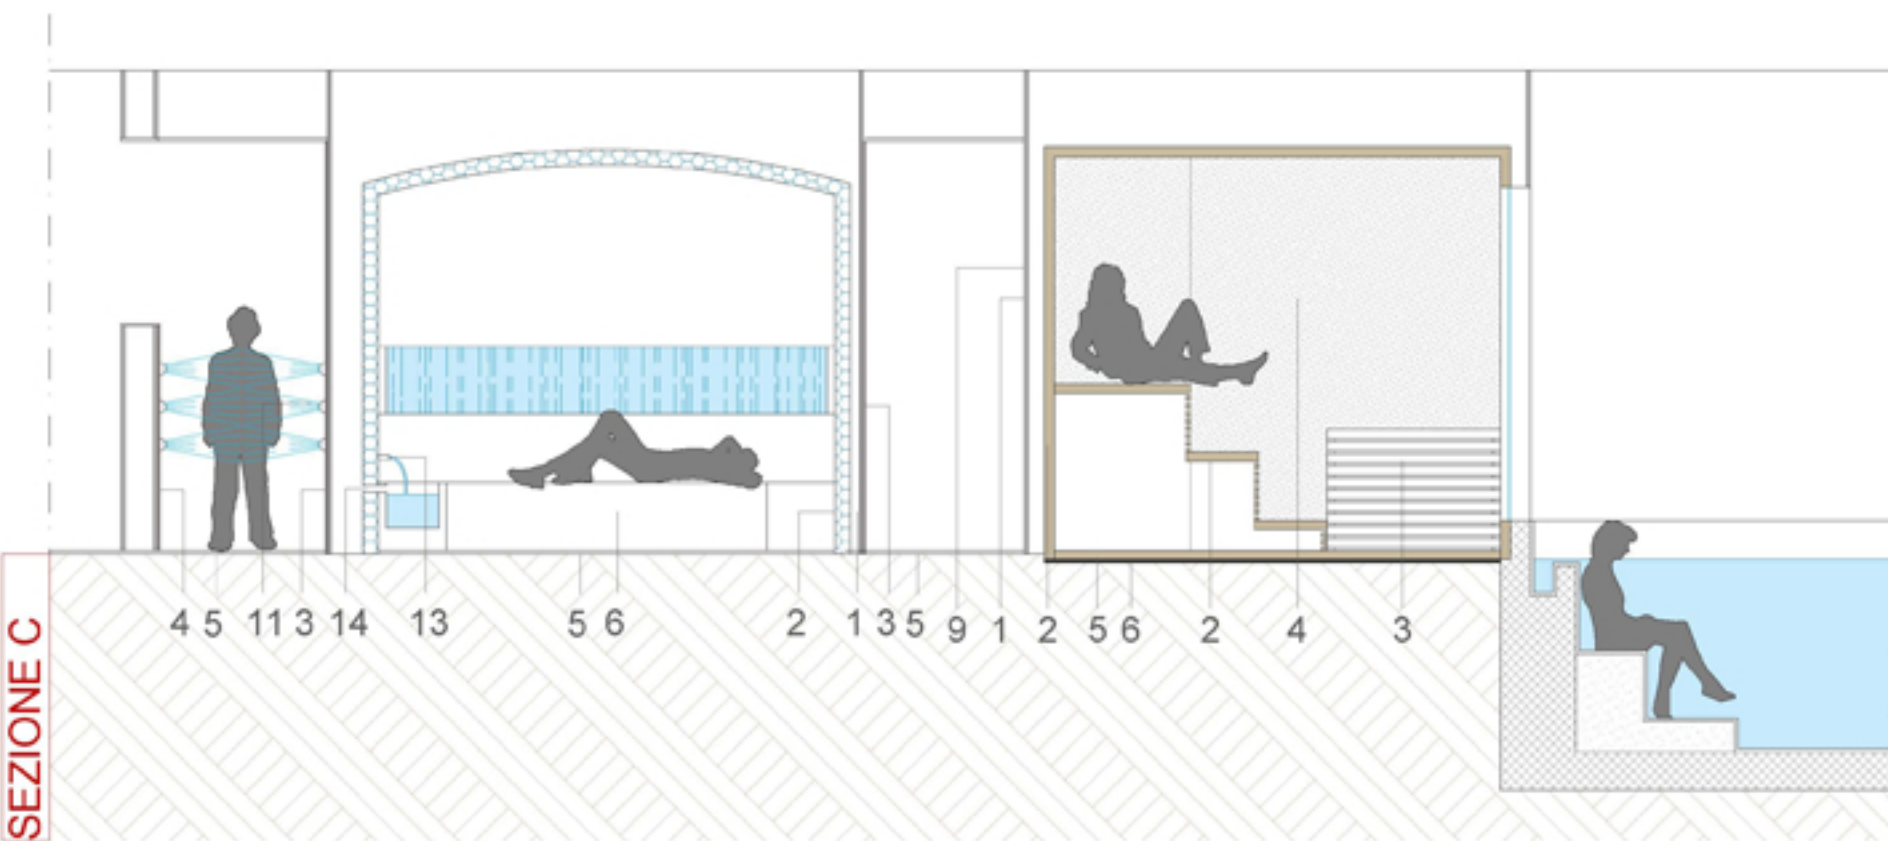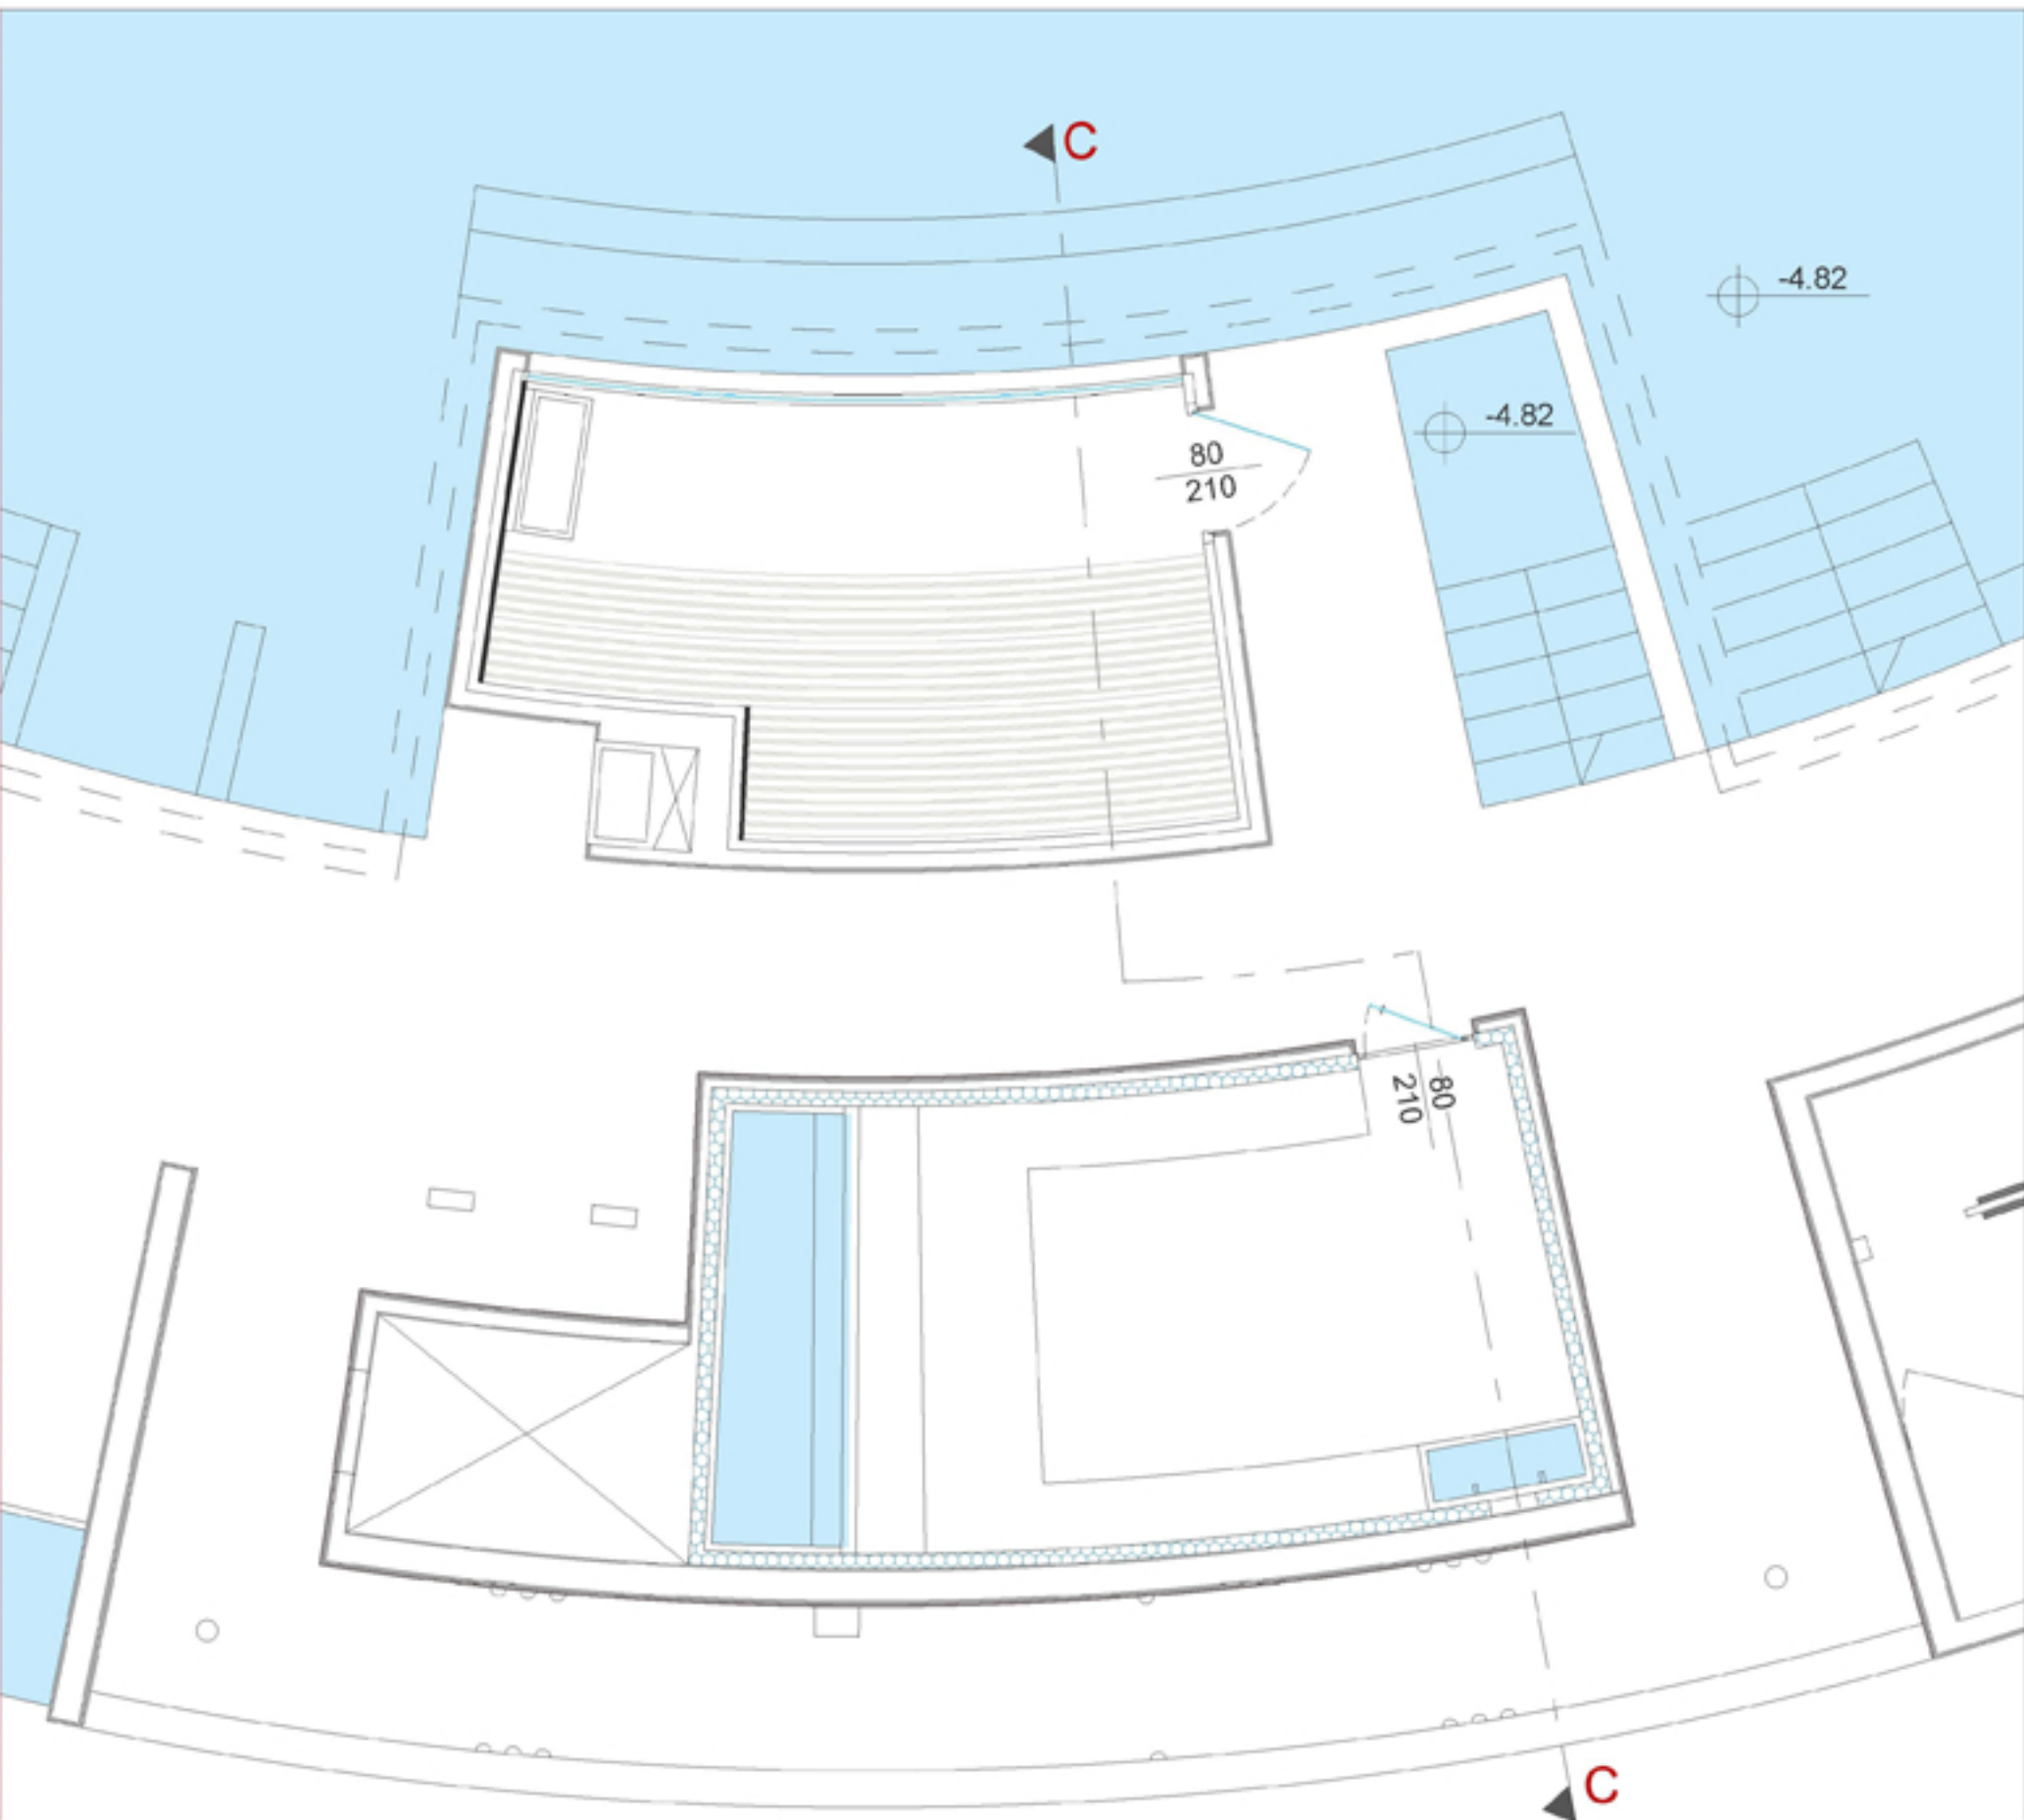

### LEGENDA INDICAZIONI

- 1 CONTROPARETE IN CARTONGESSO NON STRUTTURALE
- 2 STRUTTURA SAUNA IN LEGNO A VISTA
- 3 STUFA E COPRISTUFA
- 4 GRES COLOR ARDESIA A PARETE
- 5 DOGHE IN LEGNO A PAVIMENTO
- 6 GRES COLOR ARDESIA A PAVIMENTO
- 7 MACCHINA DEL GHIACCIO
- 8 GRES COLOR SABBIA PAVIMENTO
- 9 GRES COLOR BIANCO LAVORATO A PARETE
- 10 STRUTTURA IN EPS
- 11 INGRESSO VAPORE
- 12 RUBINETTI
- 13 RIVESTIMENTO MARMO
- 14 CANCELLO D'ACQUA

